

深圳中海世紀建築設計有限公司  
SHENZHEN CHO ARCHITECTURAL DESIGN CO.,LTD

工程設計资质等级：甲级      DESIGN GRADE: CLASS A  
证书号： A144021319  
城乡规划编制资质：乙级      DESIGN GRADE: CLASS B  
证书号： [粤]城规编 (1420361)号  
风景园林资质等级：乙级      DESIGN GRADE: CLASS B  
证书号： A244021316  
顾问设计单位：  
00-OPPARORC

建设单位： 深圳市住房保障署  
CLIENT:

发 行 记 录		ISSUE REMARK
版本	发行日期	描 述
REV.	ISSUE DATE	DESCRIPTION
1	2018. 02	初步设计图第一次发行
2		
3		
4		
5		

设 计 签 署			SIGNATURE
职 务	姓 名	签 署	
DUTY	FULL NAME	SIGNATURE	
审 定	张文华	张	
APPROVED BY	黄樹华	黄	
项目负责人	黄樹华	黄	
PROJECT CHIEF	林 晖	林	
设计	林海民	林	
SPECIALITY CHIEF	林 晖	林	
校 对	林海民	林	
CHECKED BY	林 晖	林	
设计	林 晖	林	
DESIGNED BY	吴献望	吴	
繪 图	吴献望	吴	
DRAWN BY	吴献望	吴	

单位出图专用章


Authorize stamp

个人执业专用章

Register stamp

项目名称 PROJECT TITLE		宝龙嘉园 (深北铁路客站站配套住宅)	
子项名称 SUBTITLE		三号楼	
图 名 DRAWING TITLE		三号楼户型大样 (一) 平面布置图	
设计阶段 DESIGNING		初步设计	
工程号 PROJECT NO.		子项号	
图 号 DRAWING NO.		版次	
比 例 SCALE		1:50	

暖通空调					
给排水	给水排水	通信信息	结 构	电 气	图 建 筑
会 签					

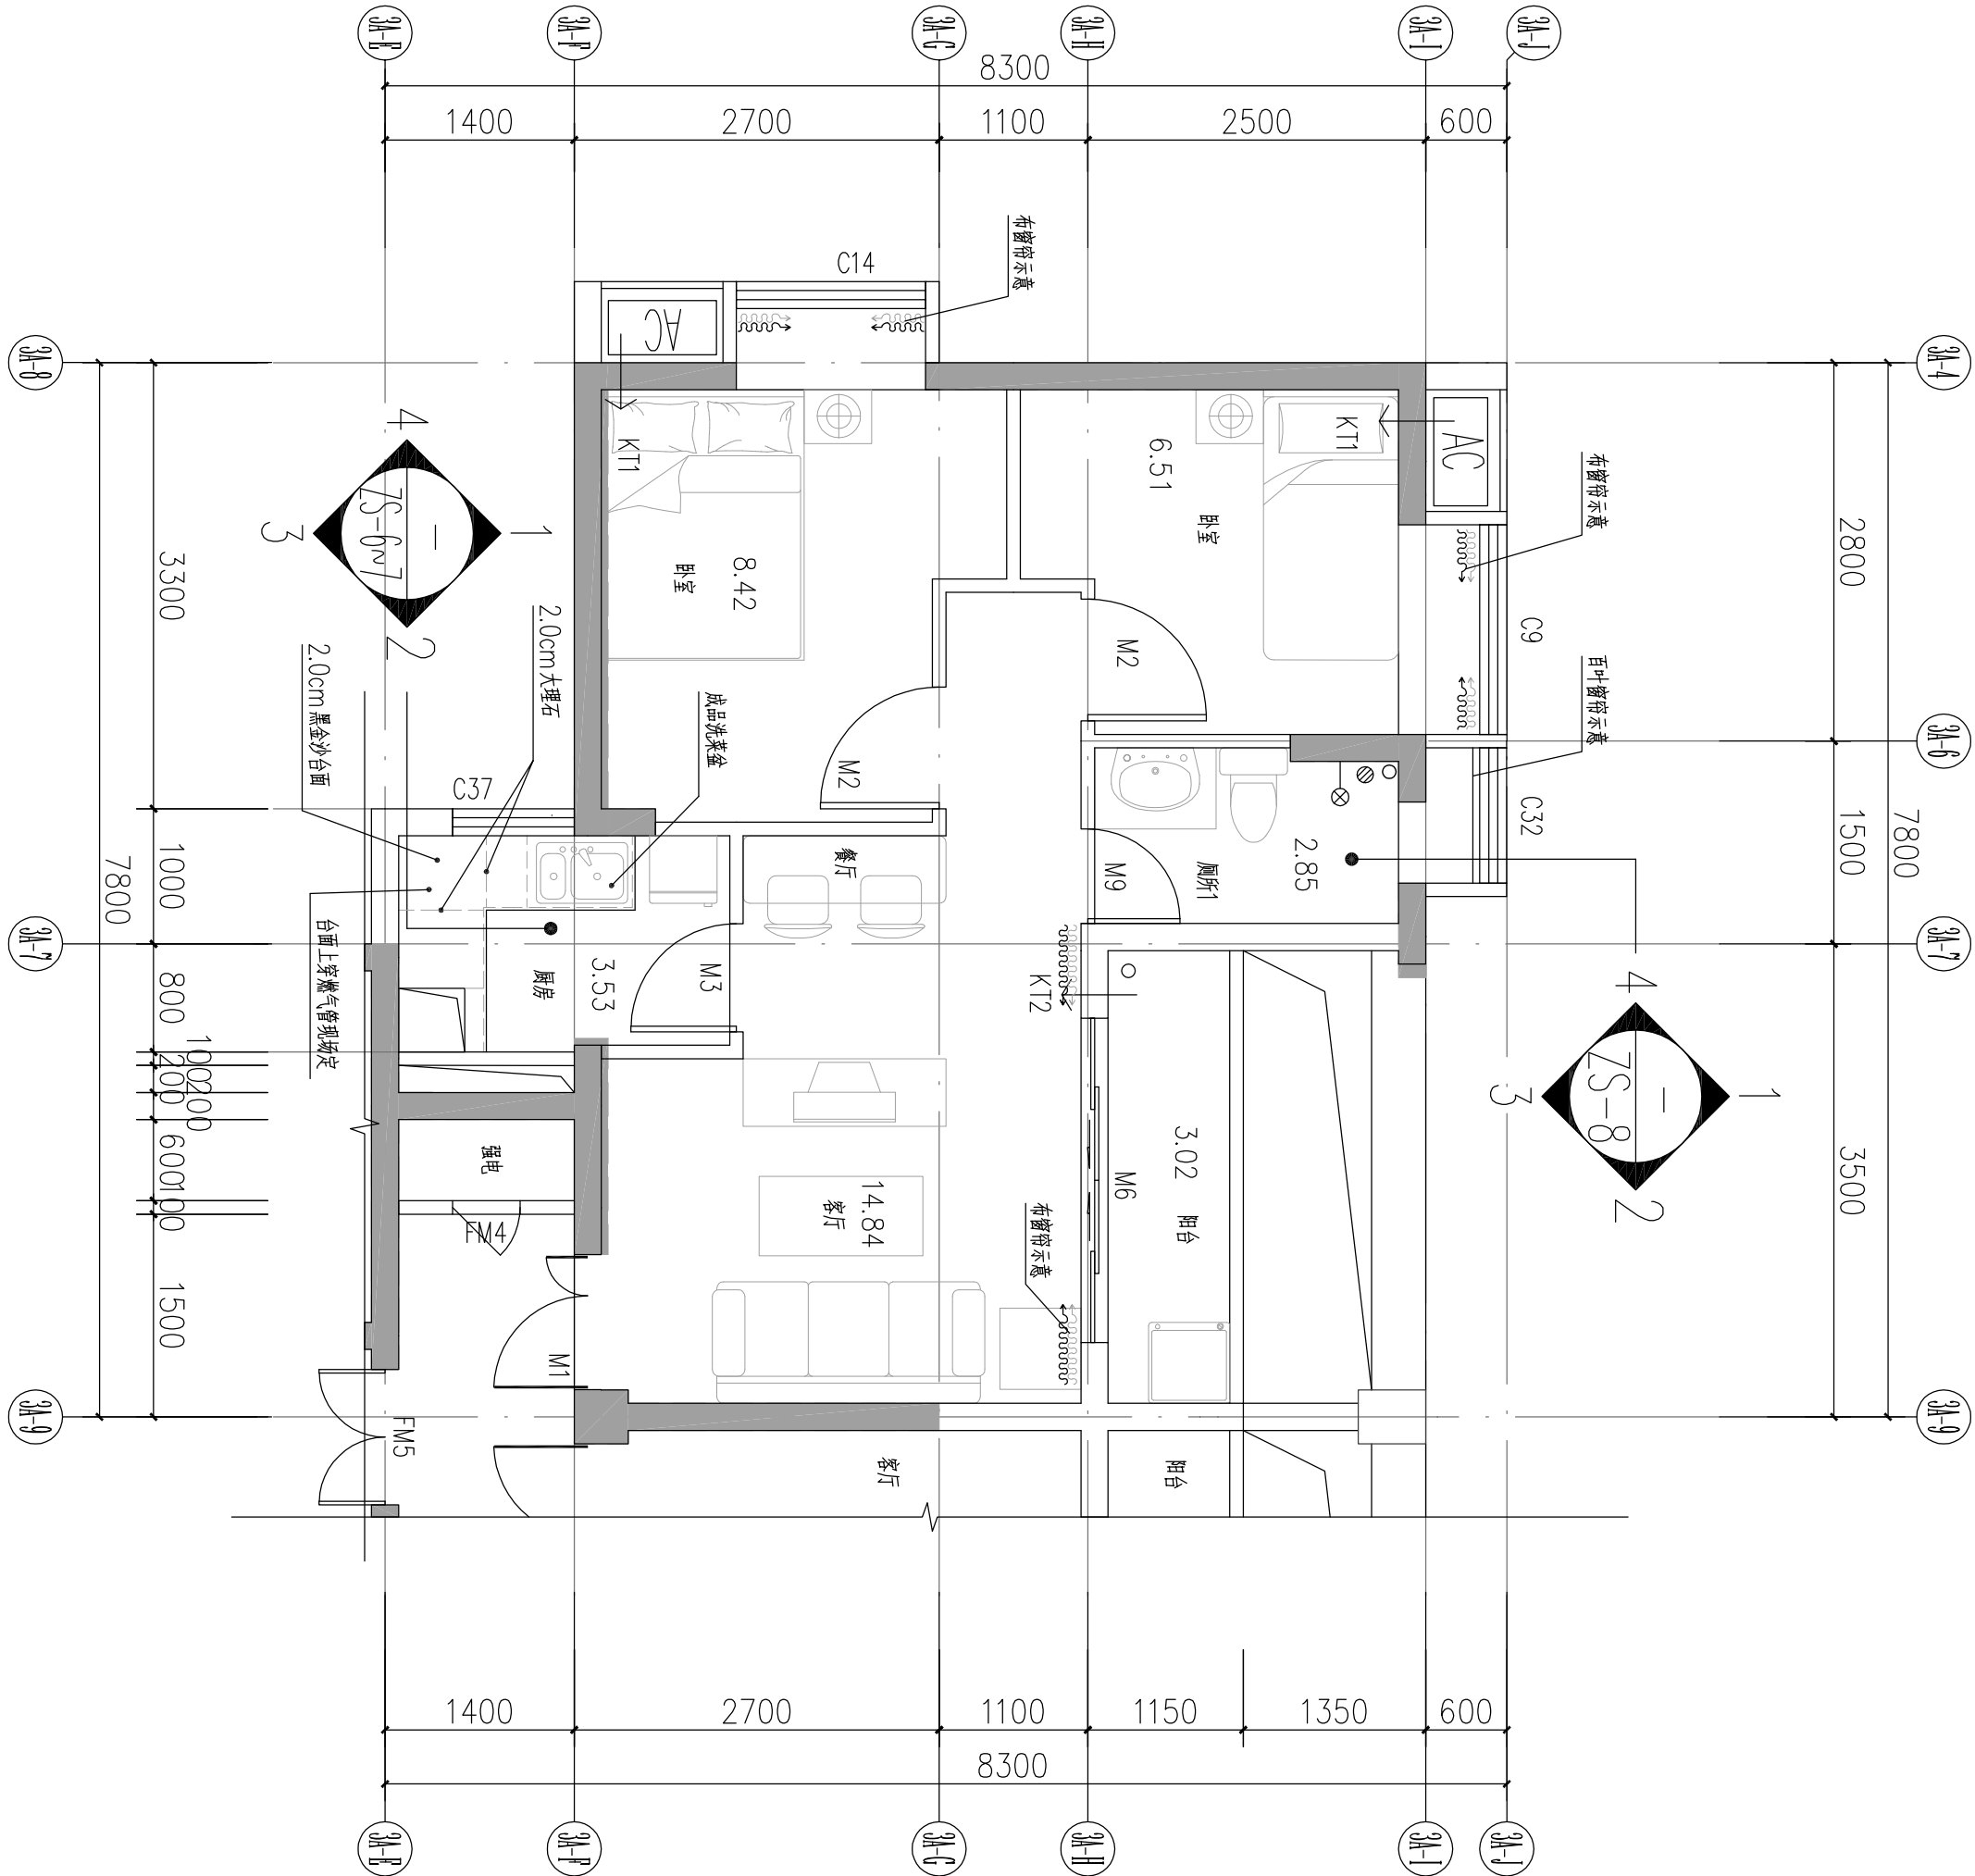

三号楼户型大样 (一) 平面布置图 150  
建筑面积：59.89m²