



深圳中海世紀建築設計有限公司  
SHENZHEN CHO ARCHITECTURAL DESIGN CO.,LTD

工程設計资质等级：甲级	DESIGN GRADE: CLASS A
证书号：A144021319	
城乡规划编制资质：乙级	DESIGN GRADE: CLASS B
证书号：[粤]城规编(1420361)号	
风景园林资质等级：乙级	DESIGN GRADE: CLASS B
证书号：A244021316	
顾问设计单位：	
00-OPERATOR:	

建设单位：深圳市住房保障署  
CLIENT:

版本	发行日期	描述
REV.	ISSUE DATE	DESCRIPTION
1	2018.02	初步设计图第一次发行
2		
3		
4		
5		

职 务	姓 名	签 署
DUTY	FULL NAME	SIGNATURE
审 定	张文华	张
APPROVED BY	黄蔚华	黄
项目负责人	黄蔚华	黄
PROJECT CHIEF	林 晖	林
设计	林海民	林
DESIGNED BY	林 晖	林
审核	吴献望	吴
CHECKED BY		

单位出图专用章  
Authorize stamp


个人执业专用章  
Register stamp

项目名称 PROJECT TITLE	宝龙嘉园（深北铁路客站站配套住宅）
子项名称 SUBTITLE	三号楼
图 名 DRAWING TITLE	三号楼户型大样（一）地面铺装图
设计阶段 DESIGNING	初步设计
工程号 PROJECT NO.	JS04
图 号 DRAWING NO.	版次 REVISION
比 例 SCALE	1:50

说明：

1.门槛石及凸窗台板采用600\*600国产石材

三号楼户型大样（一）地面铺装图  
150  
建筑面积：59.89m²

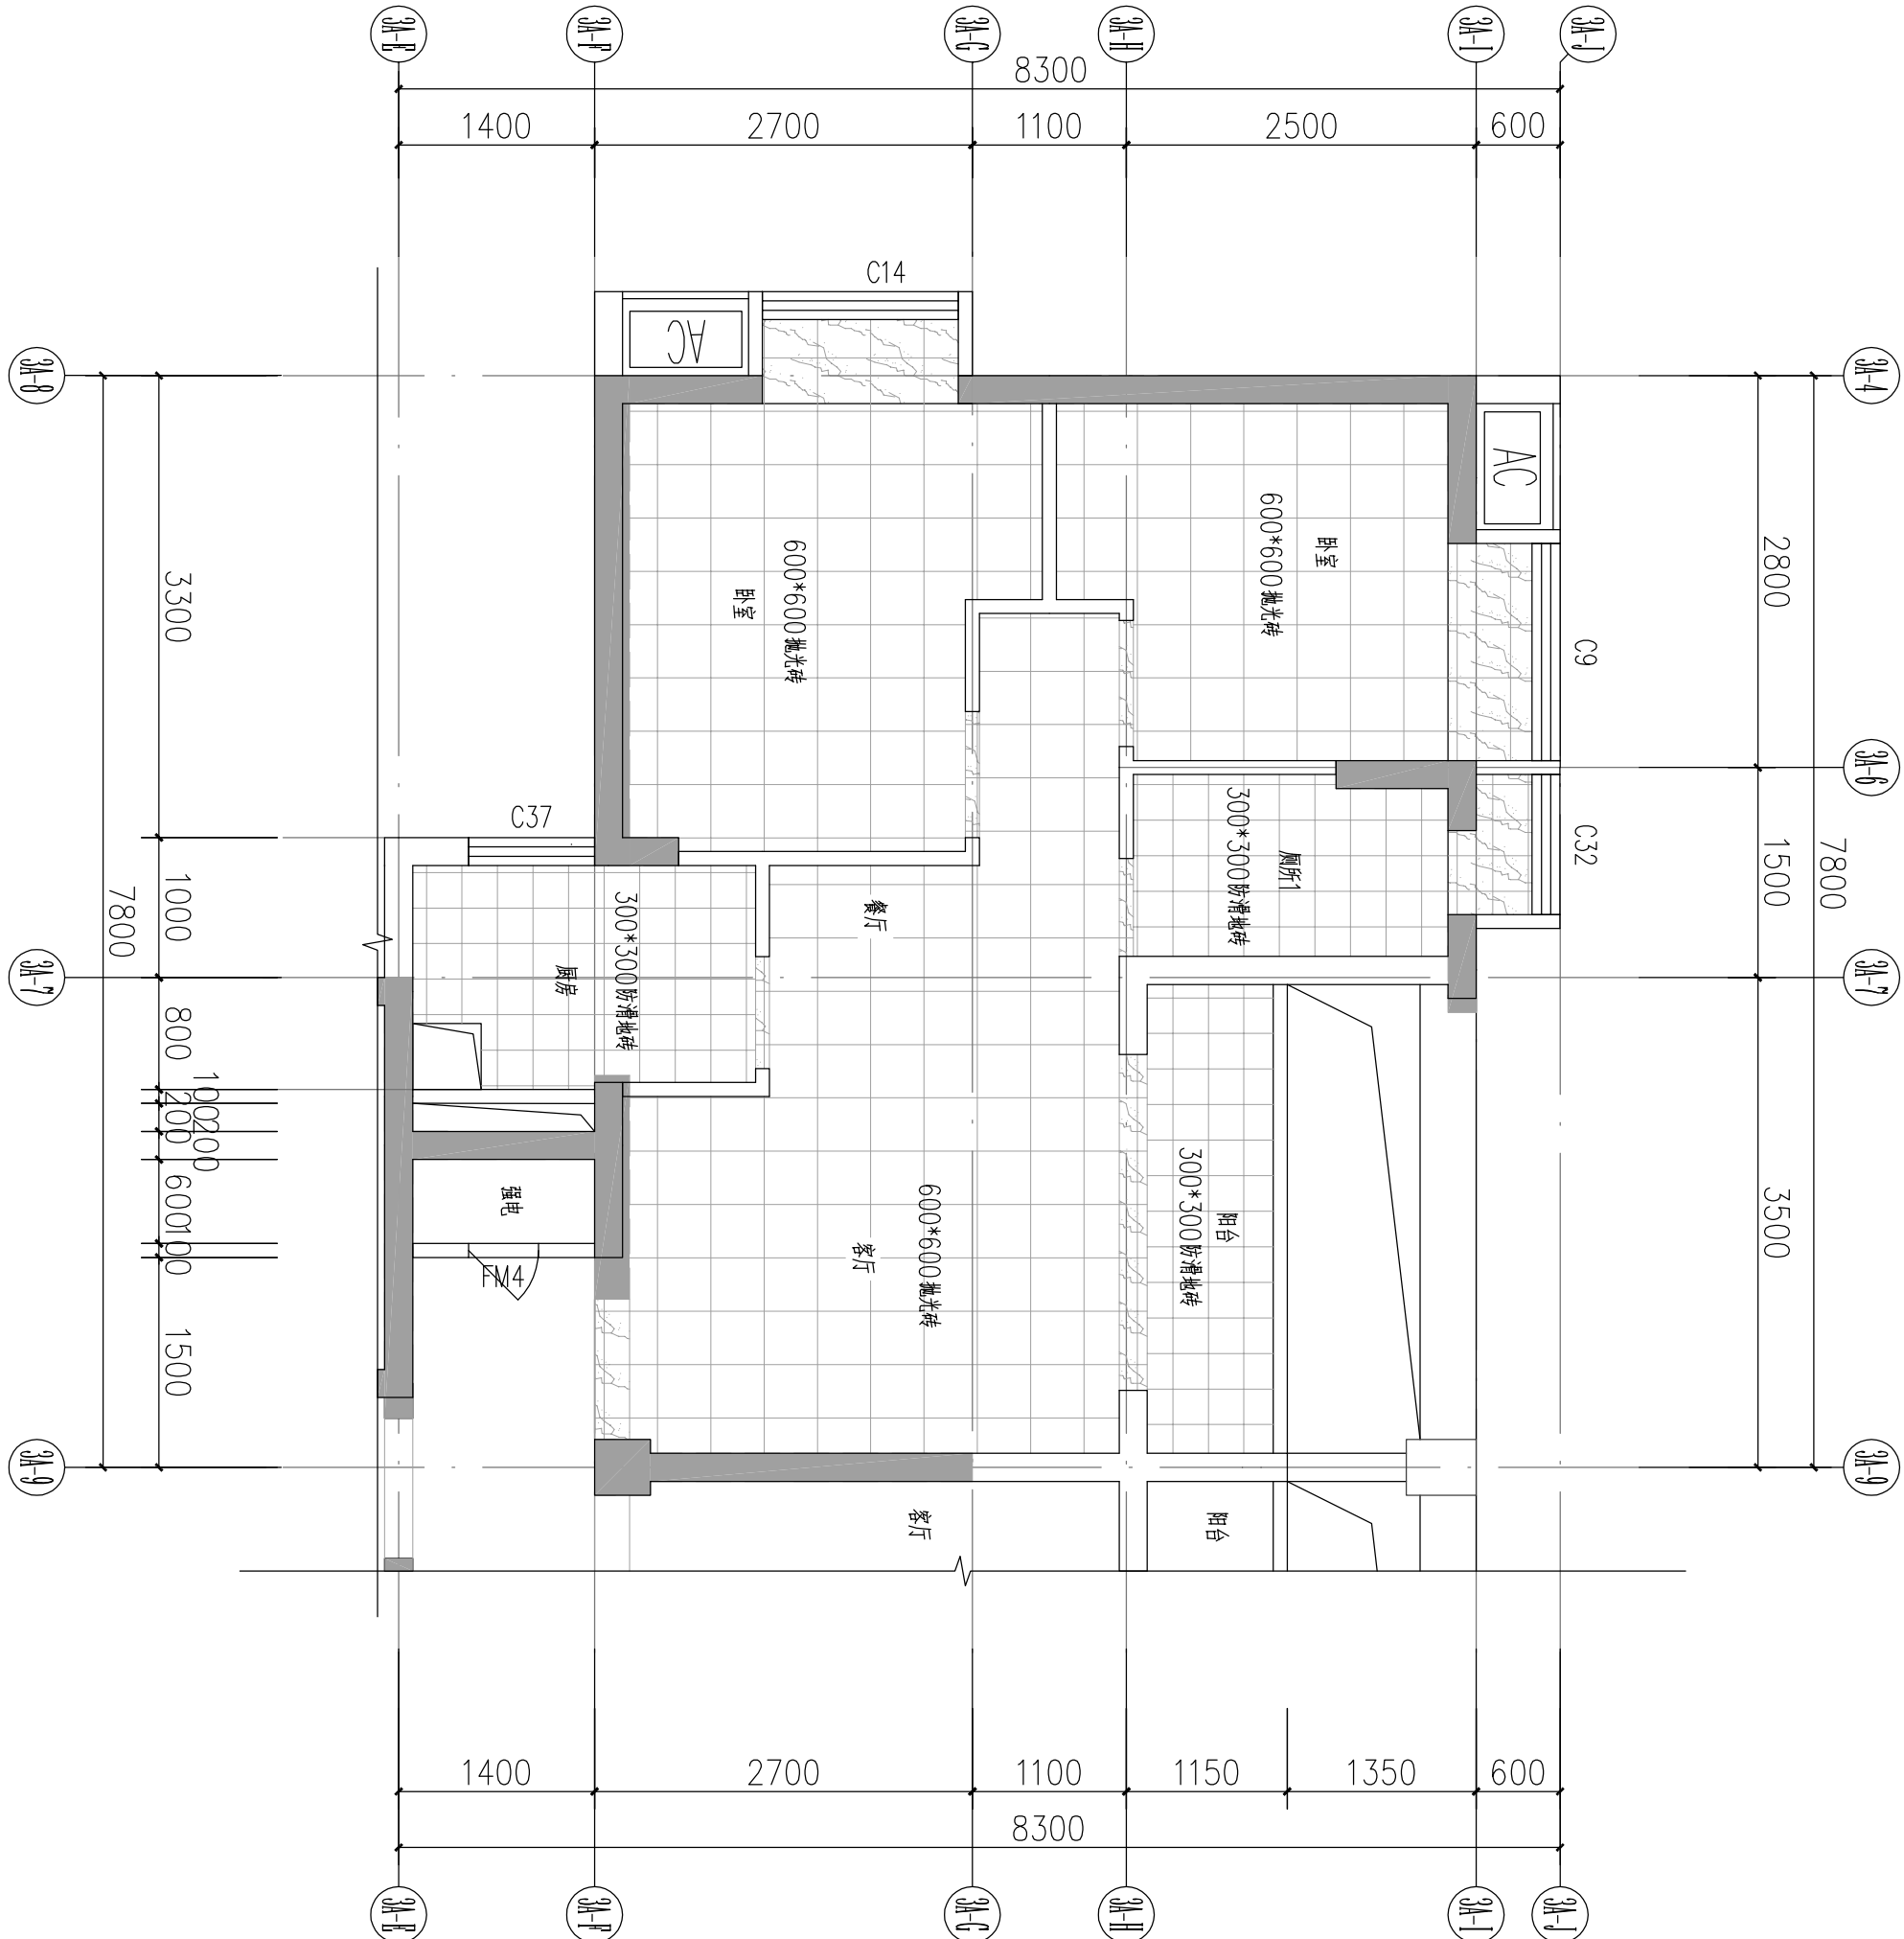

暖通空调					
通信信息	给水排水	结 构	电 气	图 纸	总 图
会 签					