

深圳中海世紀建築設計有限公司  
SHENZHEN CHO ARCHITECTURAL DESIGN CO.,LTD

|                      |                       |
|----------------------|-----------------------|
| 工程設計资质等级：甲级          | DESIGN GRADE: CLASS A |
| 证书号：A144021319       |                       |
| 城乡规划编制资质：乙级          | DESIGN GRADE: CLASS B |
| 证书号：[粤]城规编(1420361)号 |                       |
| 风景园林资质等级：乙级          | DESIGN GRADE: CLASS B |
| 证书号：A244021316       |                       |
| 顾问设计单位：              |                       |
| 00-OPERATOR:         |                       |

建设单位： 深圳市住房保障署  
CLIENT:

| 发 行 记 录 |            | ISSUE REMARK |
|---------|------------|--------------|
| 版次      | 发行日期       | 描 述          |
| REV.    | ISSUE DATE | DESCRIPTION  |
| 1       | 2018.02    | 初步设计图第一次发行   |
| 2       |            |              |
| 3       |            |              |
| 4       |            |              |
| 5       |            |              |


| 设 计 签 署         |           |           | SIGNATURE |
|-----------------|-----------|-----------|-----------|
| 职 务             | 姓 名       | 姓 名       | 签 署       |
| DUTY            | FULL NAME | SIGNATURE |           |
| 审 定             | 张文华       | 张 文 华     | 张 文 华     |
| APPROVED BY     | 黄樹华       | 黄 樹 华     | 黄 樹 华     |
| 项目负责人           | 黄樹华       | 黄 樹 华     | 黄 樹 华     |
| PROJECT CHIEF   | 黄樹华       | 黄 樹 华     | 黄 樹 华     |
| 审 核             | 林 晖       | 林 晖       | 林 晖       |
| DIRECTED BY     | 林海民       | 林 海 民     | 林 海 民     |
| 专业负责人           | 林 晖       | 林 晖       | 林 晖       |
| SPECIALTY CHIEF | 林 晖       | 林 晖       | 林 晖       |
| 校 对             | 林 晖       | 林 晖       | 林 晖       |
| CHECKED BY      | 林 晖       | 林 晖       | 林 晖       |
| 设 计             | 林 晖       | 林 晖       | 林 晖       |
| DESIGNED BY     | 林 晖       | 林 晖       | 林 晖       |
| 繪 图             | 吴献望       | 吴 献 望     | 吴 献 望     |
| DRAWN BY        | 吴献望       | 吴 献 望     | 吴 献 望     |

单位出图专用章  
Authorize stamp

个人执业专用章  
Register stamp

|                       |                    |                     |    |
|-----------------------|--------------------|---------------------|----|
| 项目名称<br>PROJECT TITLE | 宝龙嘉园（深北铁路客站站前配套住宅） |                     |    |
| 子项名称<br>SUBTITLE      | 三号楼                |                     |    |
| 图 名<br>DRAWING TITLE  | 三号楼户型大样（一）墙身定位图    |                     |    |
| 设计阶段<br>DESIGNING     | 初步设计               | 专业<br>SUBJECT       | 建筑 |
| 工程号<br>PROJECT NO.    |                    | 子项号<br>SUBTITLE NO. |    |
| 图 号<br>DRAWING NO.    | JS03               | 版次<br>REVISION      | 1  |
| 比 例<br>SCALE          | 1:50               |                     |    |

三号楼户型大样（一）墙身定位图 150  
建筑面积：59.89m²

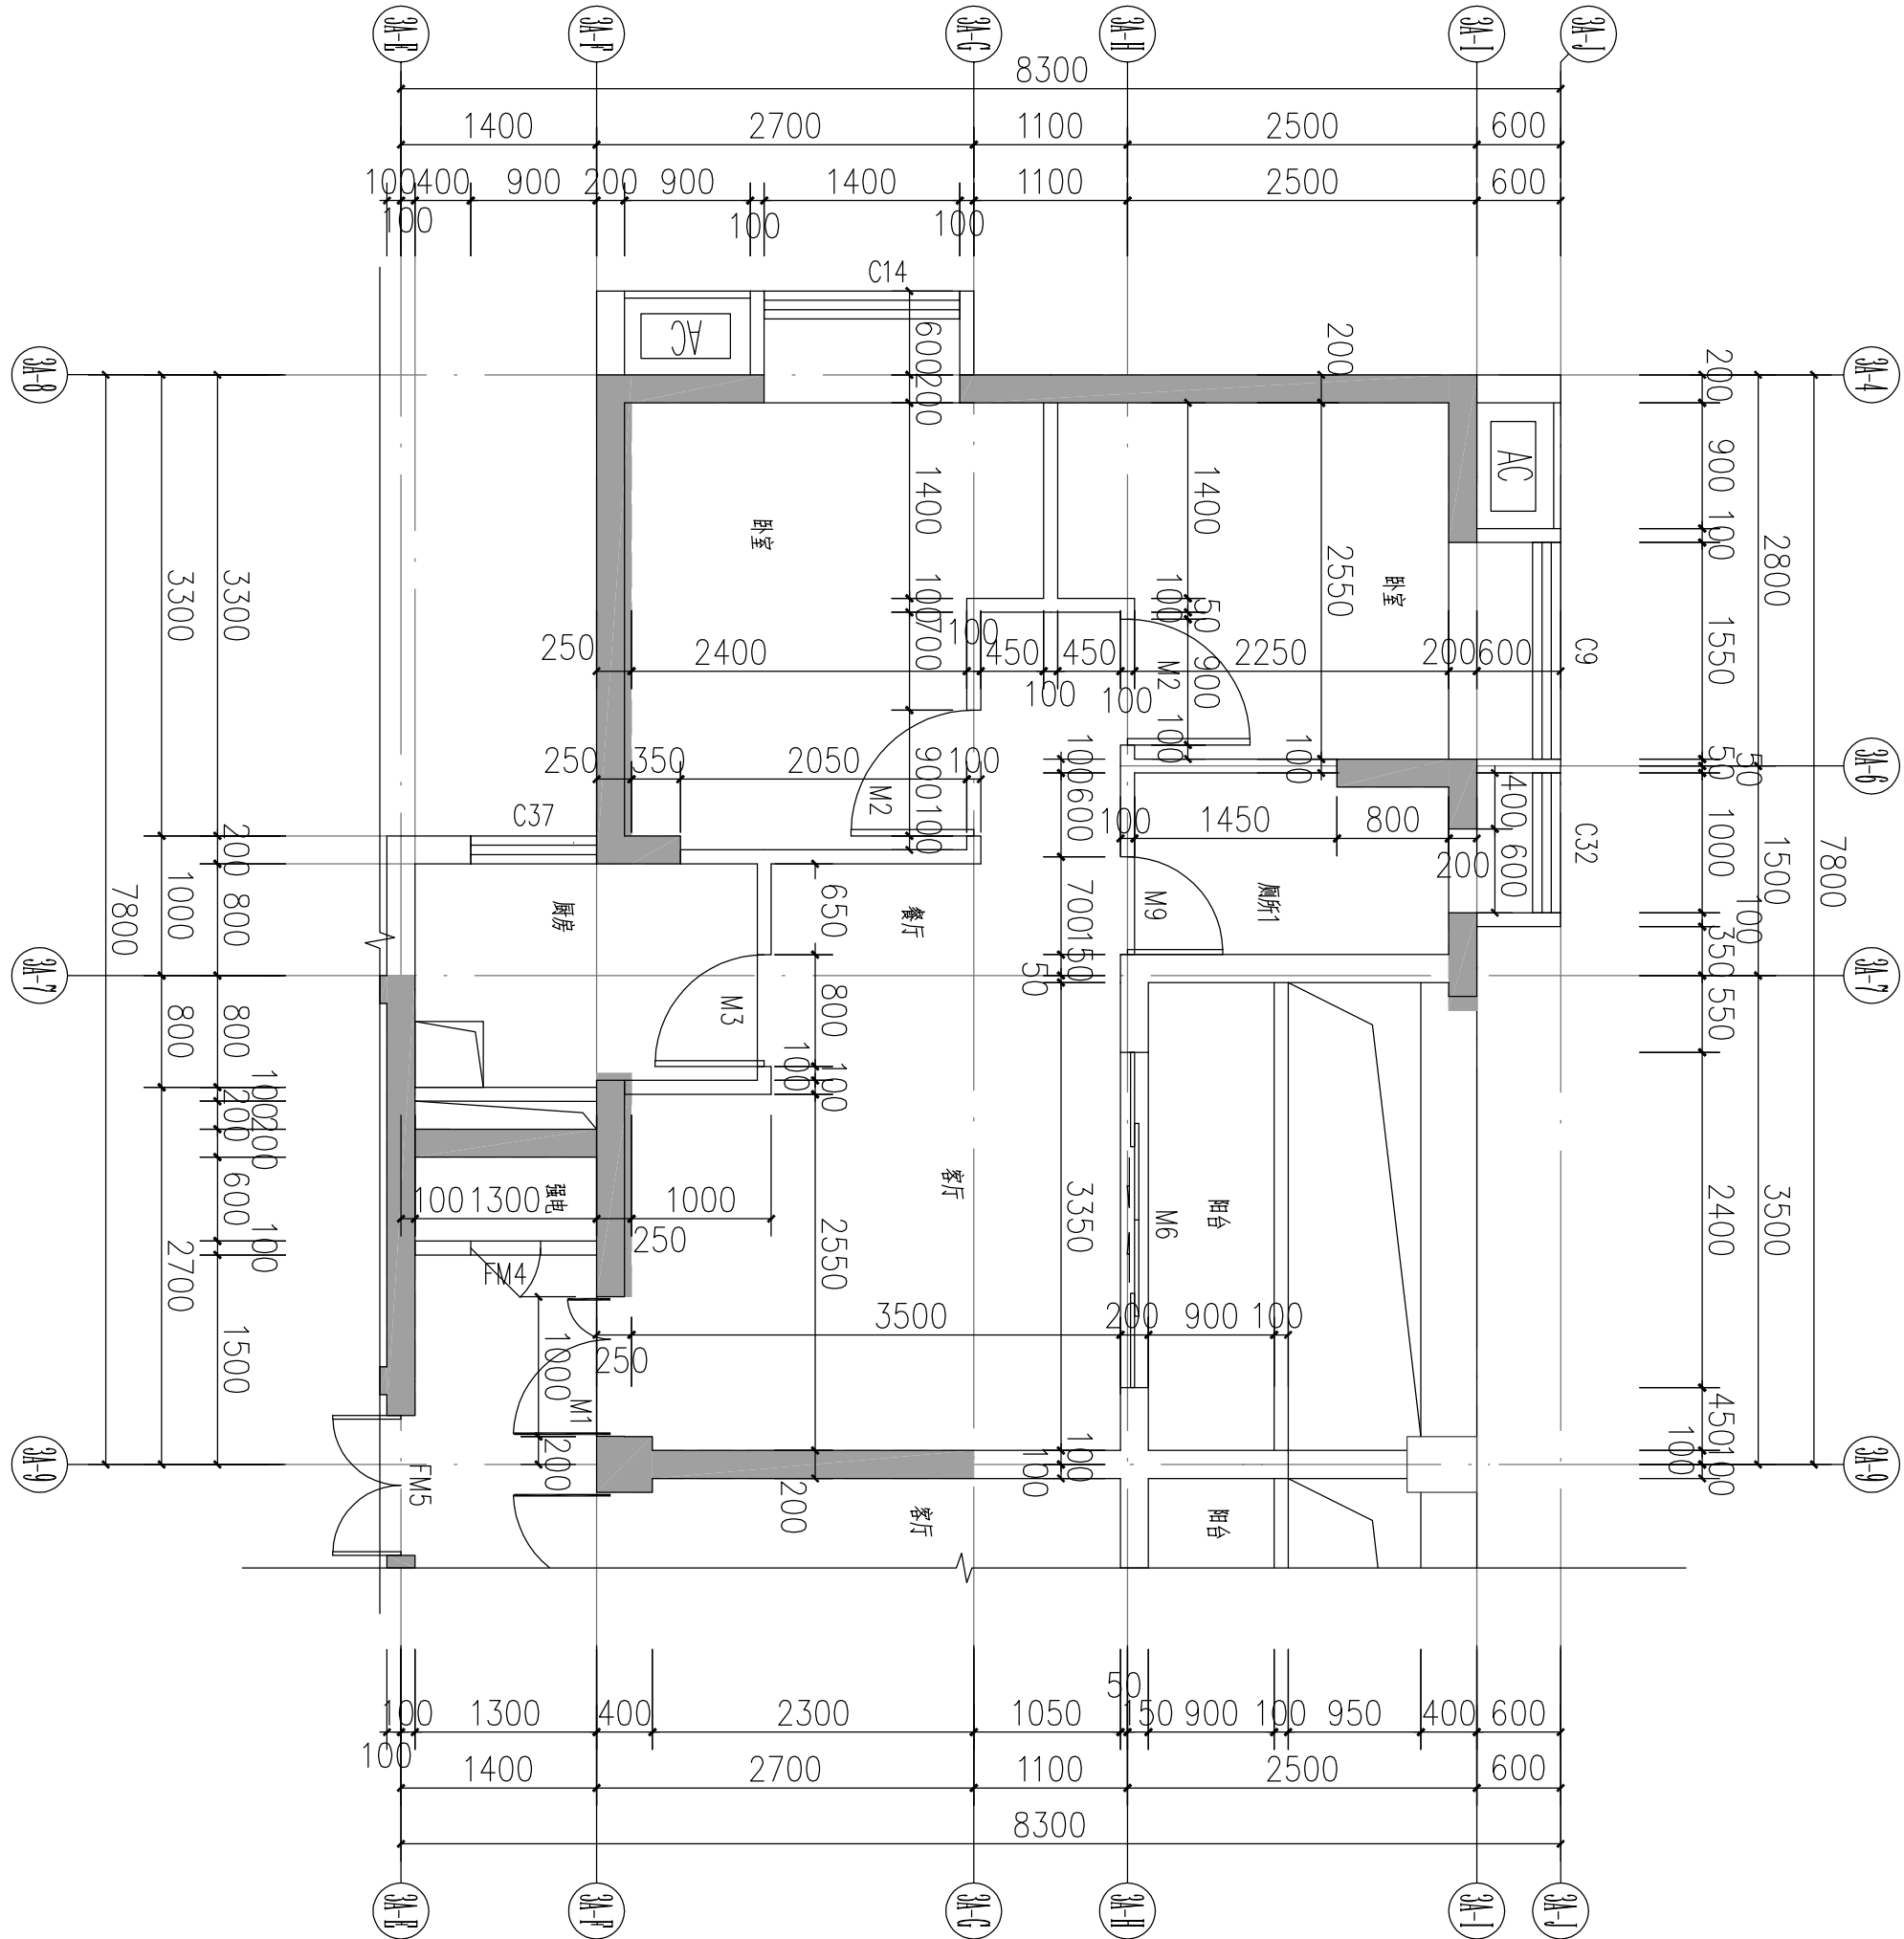

|       |  |  |  |  |  |
|-------|--|--|--|--|--|
| 暖通空调  |  |  |  |  |  |
| 通信信息  |  |  |  |  |  |
| 给水排水  |  |  |  |  |  |
| 结 构   |  |  |  |  |  |
| 电 气   |  |  |  |  |  |
| 图 纸   |  |  |  |  |  |
| 总 建 筑 |  |  |  |  |  |
| 会 签   |  |  |  |  |  |