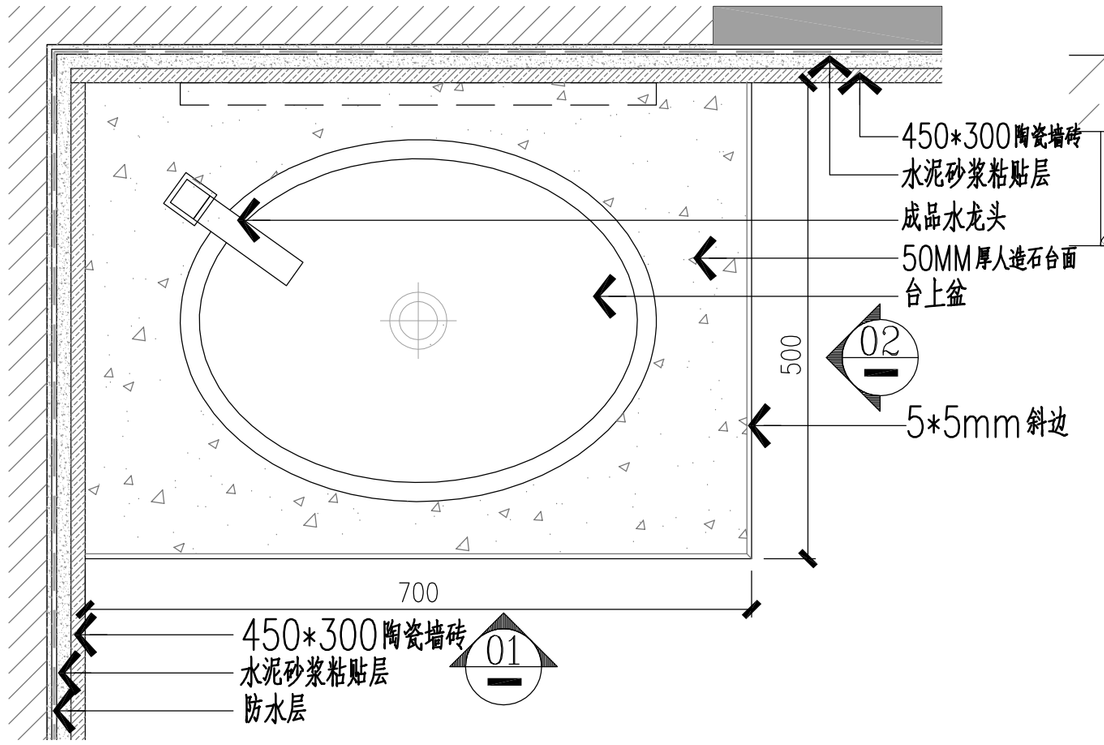

平面图 1:8

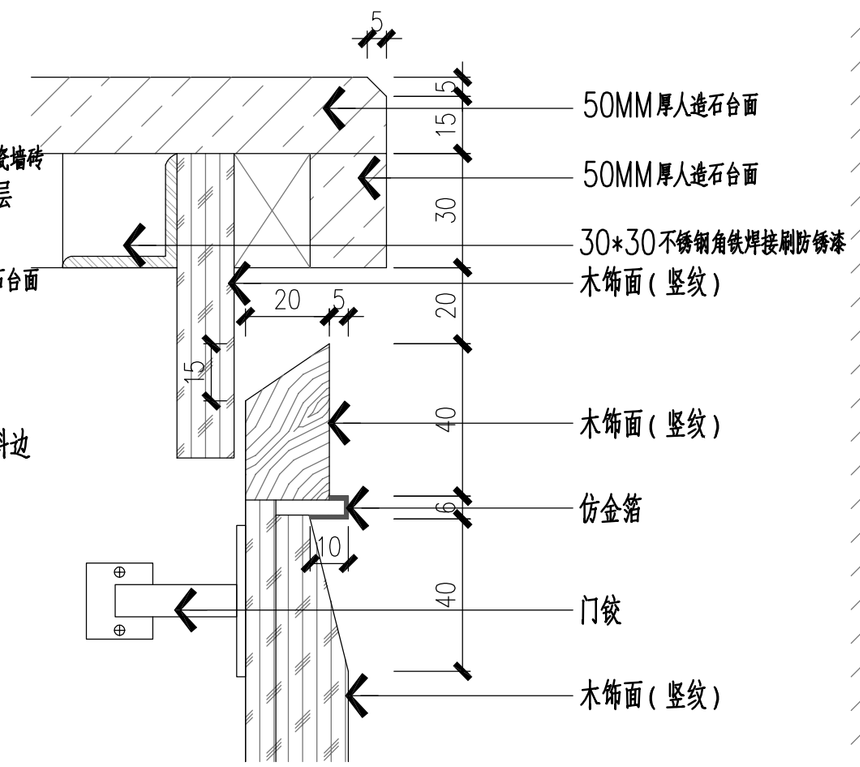

A 大样图 1:2

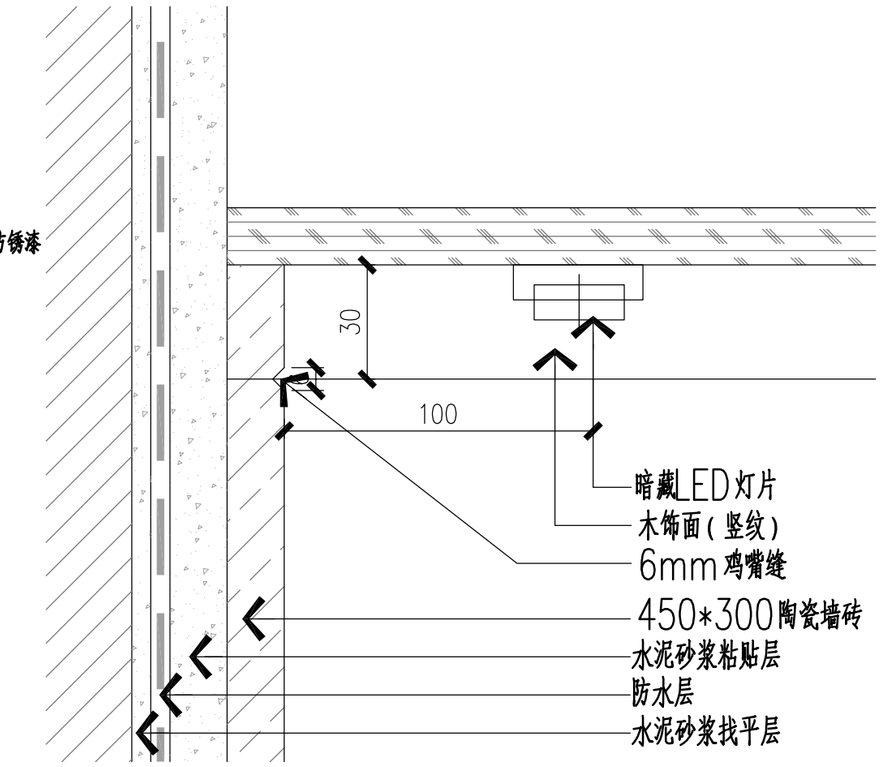

B 大样图 1:2

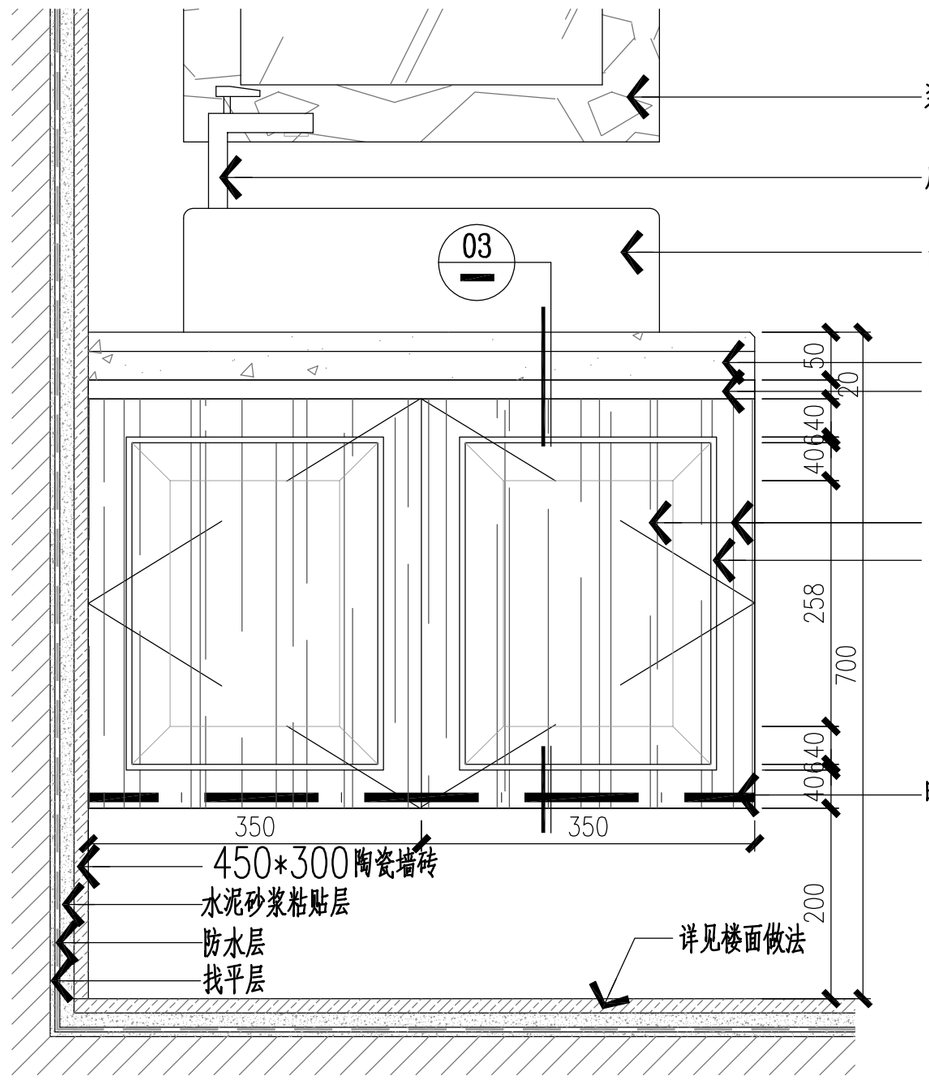

01 EL-12 正立面图 1:8

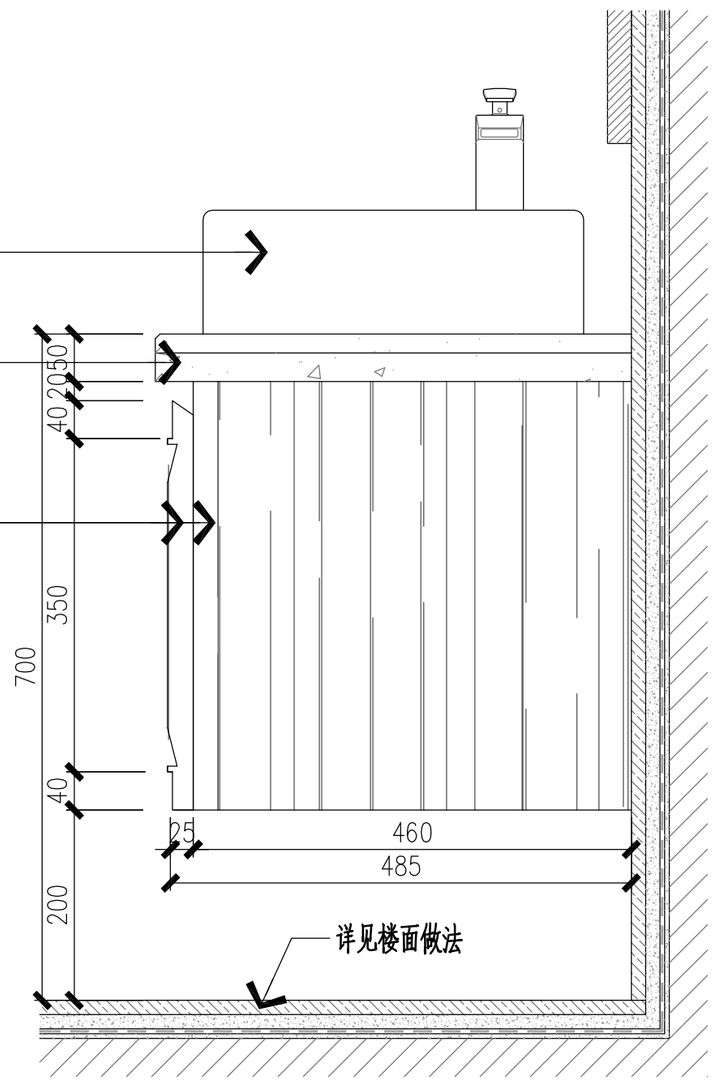

02 洗手台侧立面图 1:8

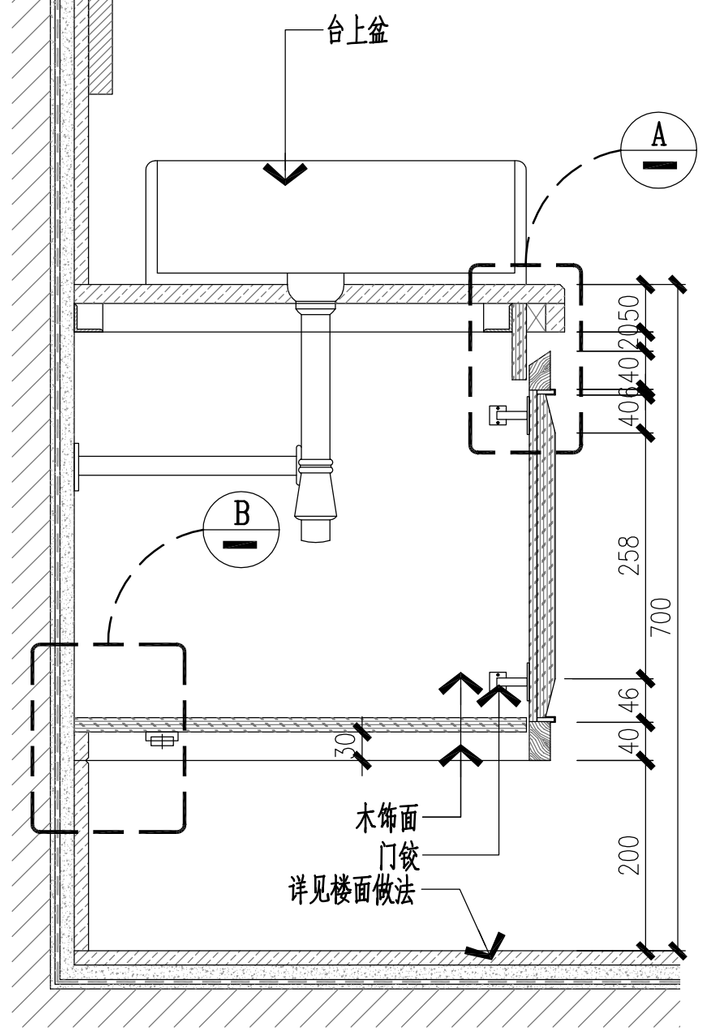

03 洗手台剖面图 1:8

覆通空调 | 通信信息 | 给水排水 | 结构 | 电气 | 总图 | 建筑 | 会签

CHC

深圳中海世纪建築設計有限公司
SHENZHEN CHC ARCHITECTURAL DESIGN CO.LTD

工程设计资质等级：甲级 DESIGN GRADE: CLASS A
证书号： A144021319
城乡规划编制资质：乙级 DESIGN GRADE: CLASS B
证书号： [粤]城规编（142036）号
风景园林资质等级：乙级 DESIGN GRADE: CLASS B
证书号： A244021316

顾问设计单位：
CO-OPERATOR:

建设单位： 深圳市住房保障署
CLIENT:

发行记录 ISSUE REMARK

版次 REV.	发行日期 ISSUE DATE	摘要 DESCRIPTION
1	2018.02	初步设计图第一次发行
2		
3		
4		
5		

设计签署 SIGNATURE

职责 DUTY	姓名 FULL NAME	签署 SIGNATURE
审定 APPROVED BY	张文华	
项目负责人 PROJECT CHIEF	黄澍华	
审核 IDENTIFIED BY	黄澍华	
专业负责人 SPECIALTY CHIEF	林 晖	
校对 CHECKED BY	林海民	
设计 DESIGNED BY	林 晖	
制图 DRAFED BY	吴献望	

单位出图专用章
Authorized stamp

个人执业专用章
Register stamp

项目名称 PROJECT TITLE	宝龙嘉园（深北铁路客技站配套住宅）
子项名称 SUBTITLE	三号楼
图名 DRAWING TITLE	洗手台大样图

设计阶段 JOB STAGE	初步设计	专业 DISCIPLINE	建筑
工程号 PROJECT NO.		子项号 SUB TITLE NO.	
图号 DRAWING. NO.	JS09	版次 REVISION	1
比例 SCALE	1:50		

（本图须加盖我公司出图章，否则无效）