


北楼平面设计图 二楼

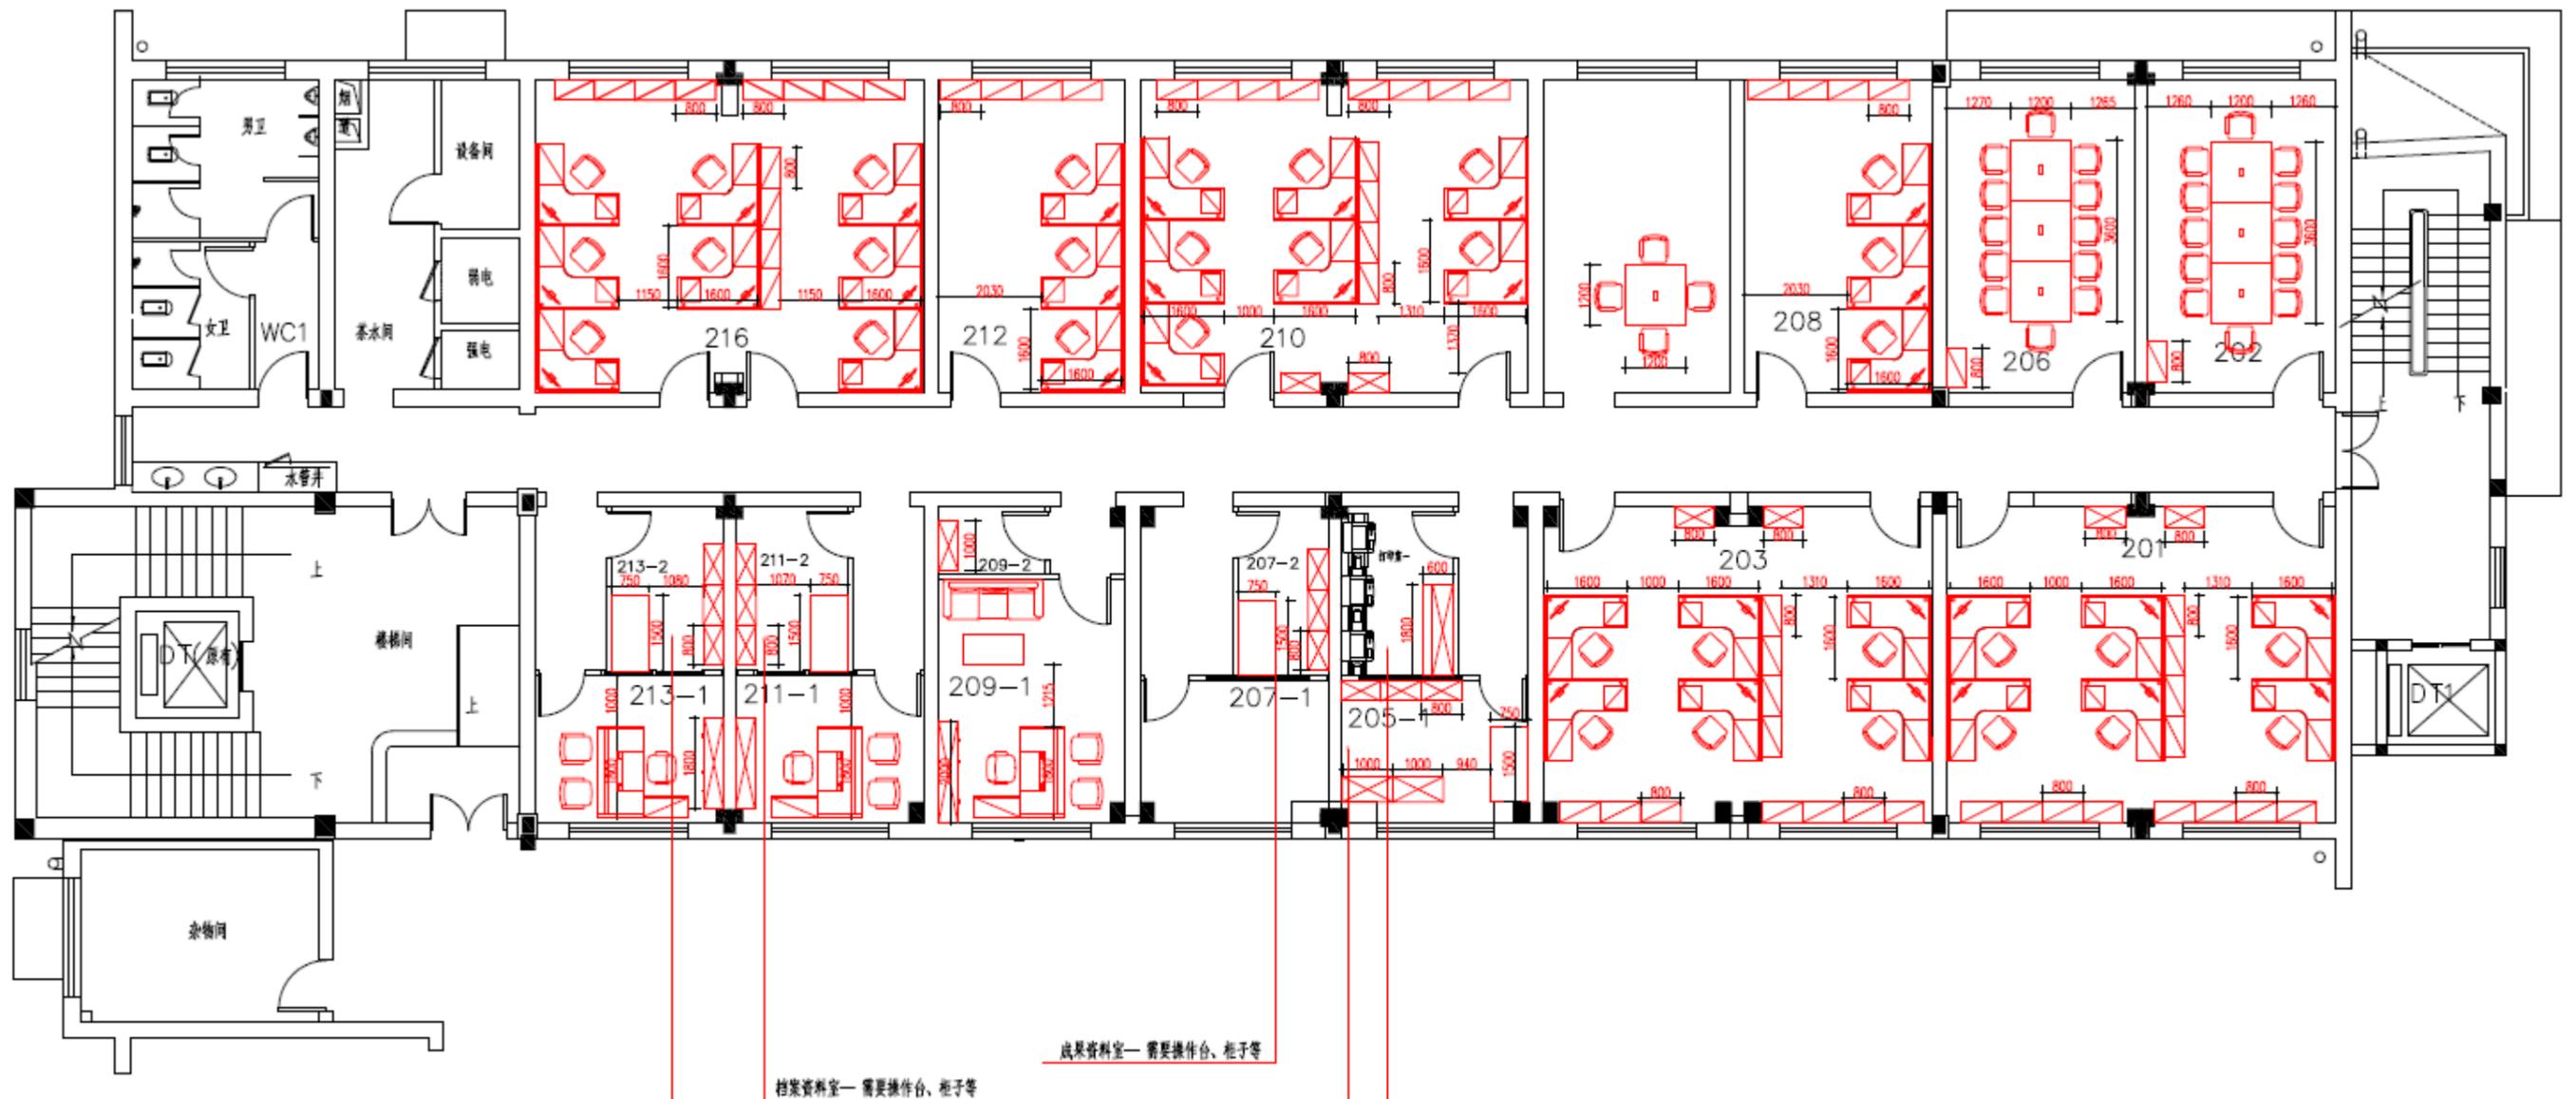

平面模板总建筑面积为：882m²；


中层领导办公室：3间；

小会议室：2间；

职员工位数：33个；

茶水间：1间；

北楼平面设计图 三楼

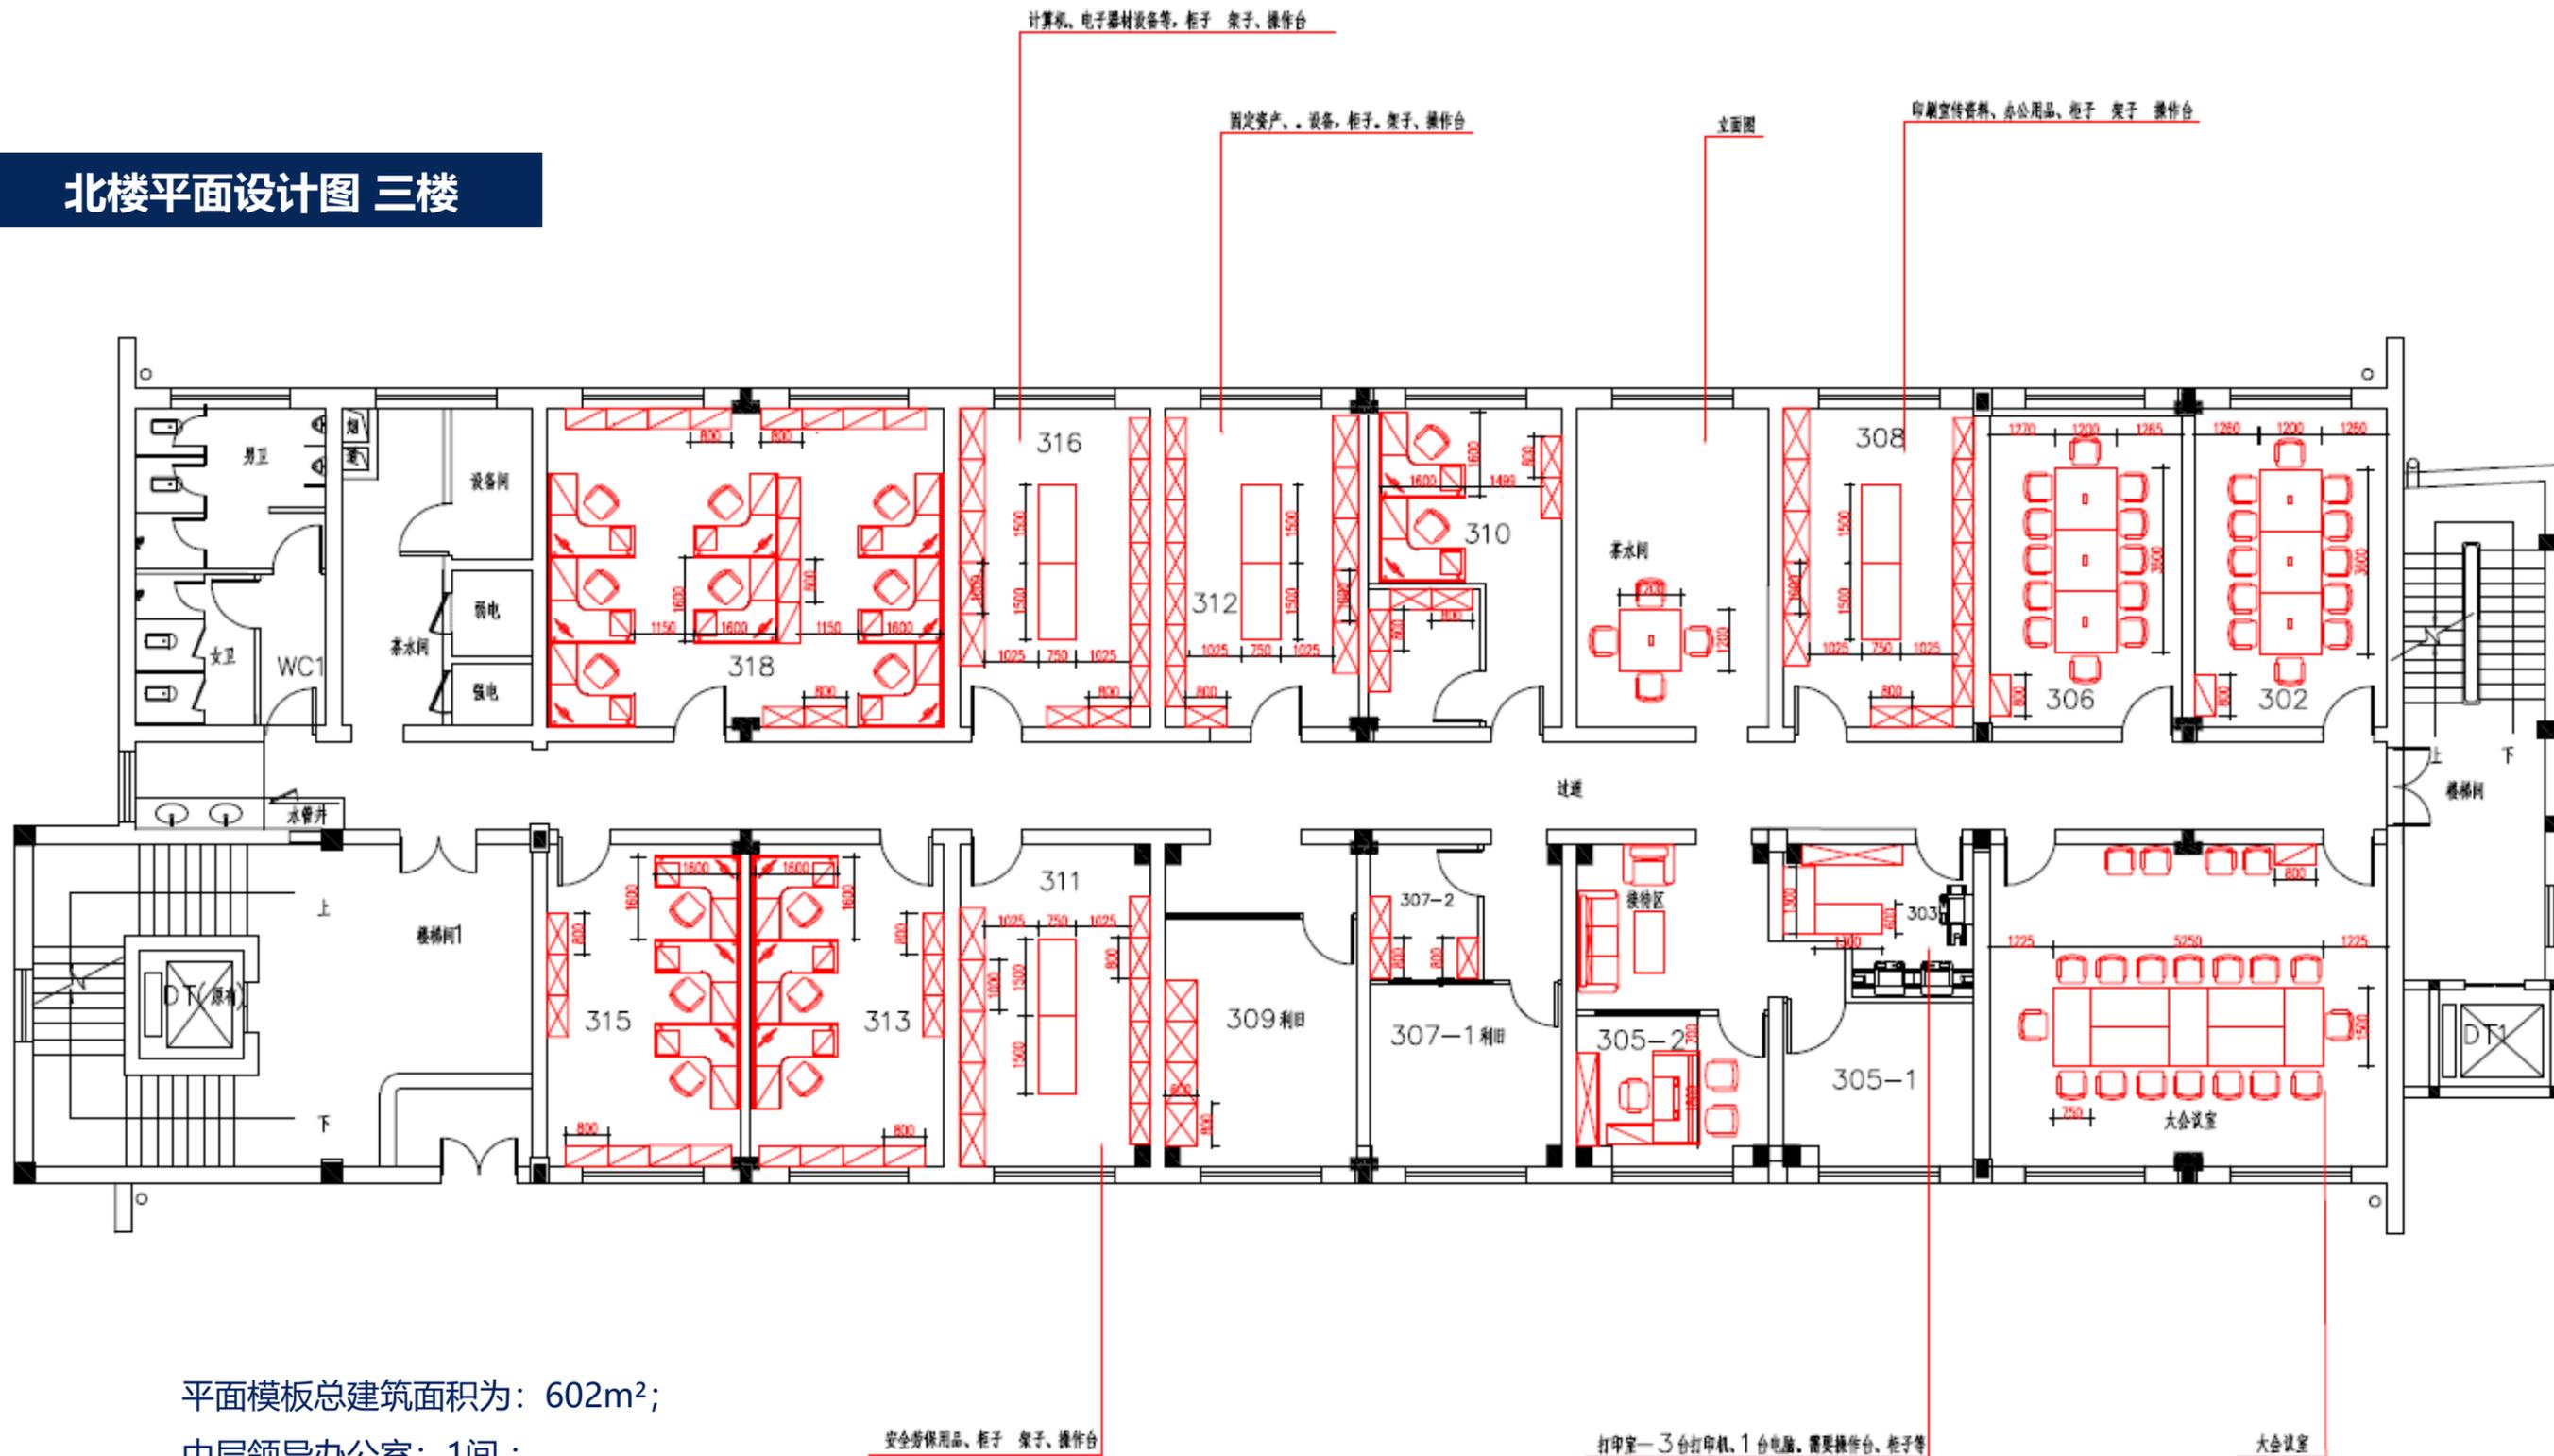

平面模板总建筑面积为：602m²；

中层领导办公室：1间；


小会议室：2间；

大会议室：1间；

职员工位数：16个；

茶水间：1间；

北楼平面设计图 四楼

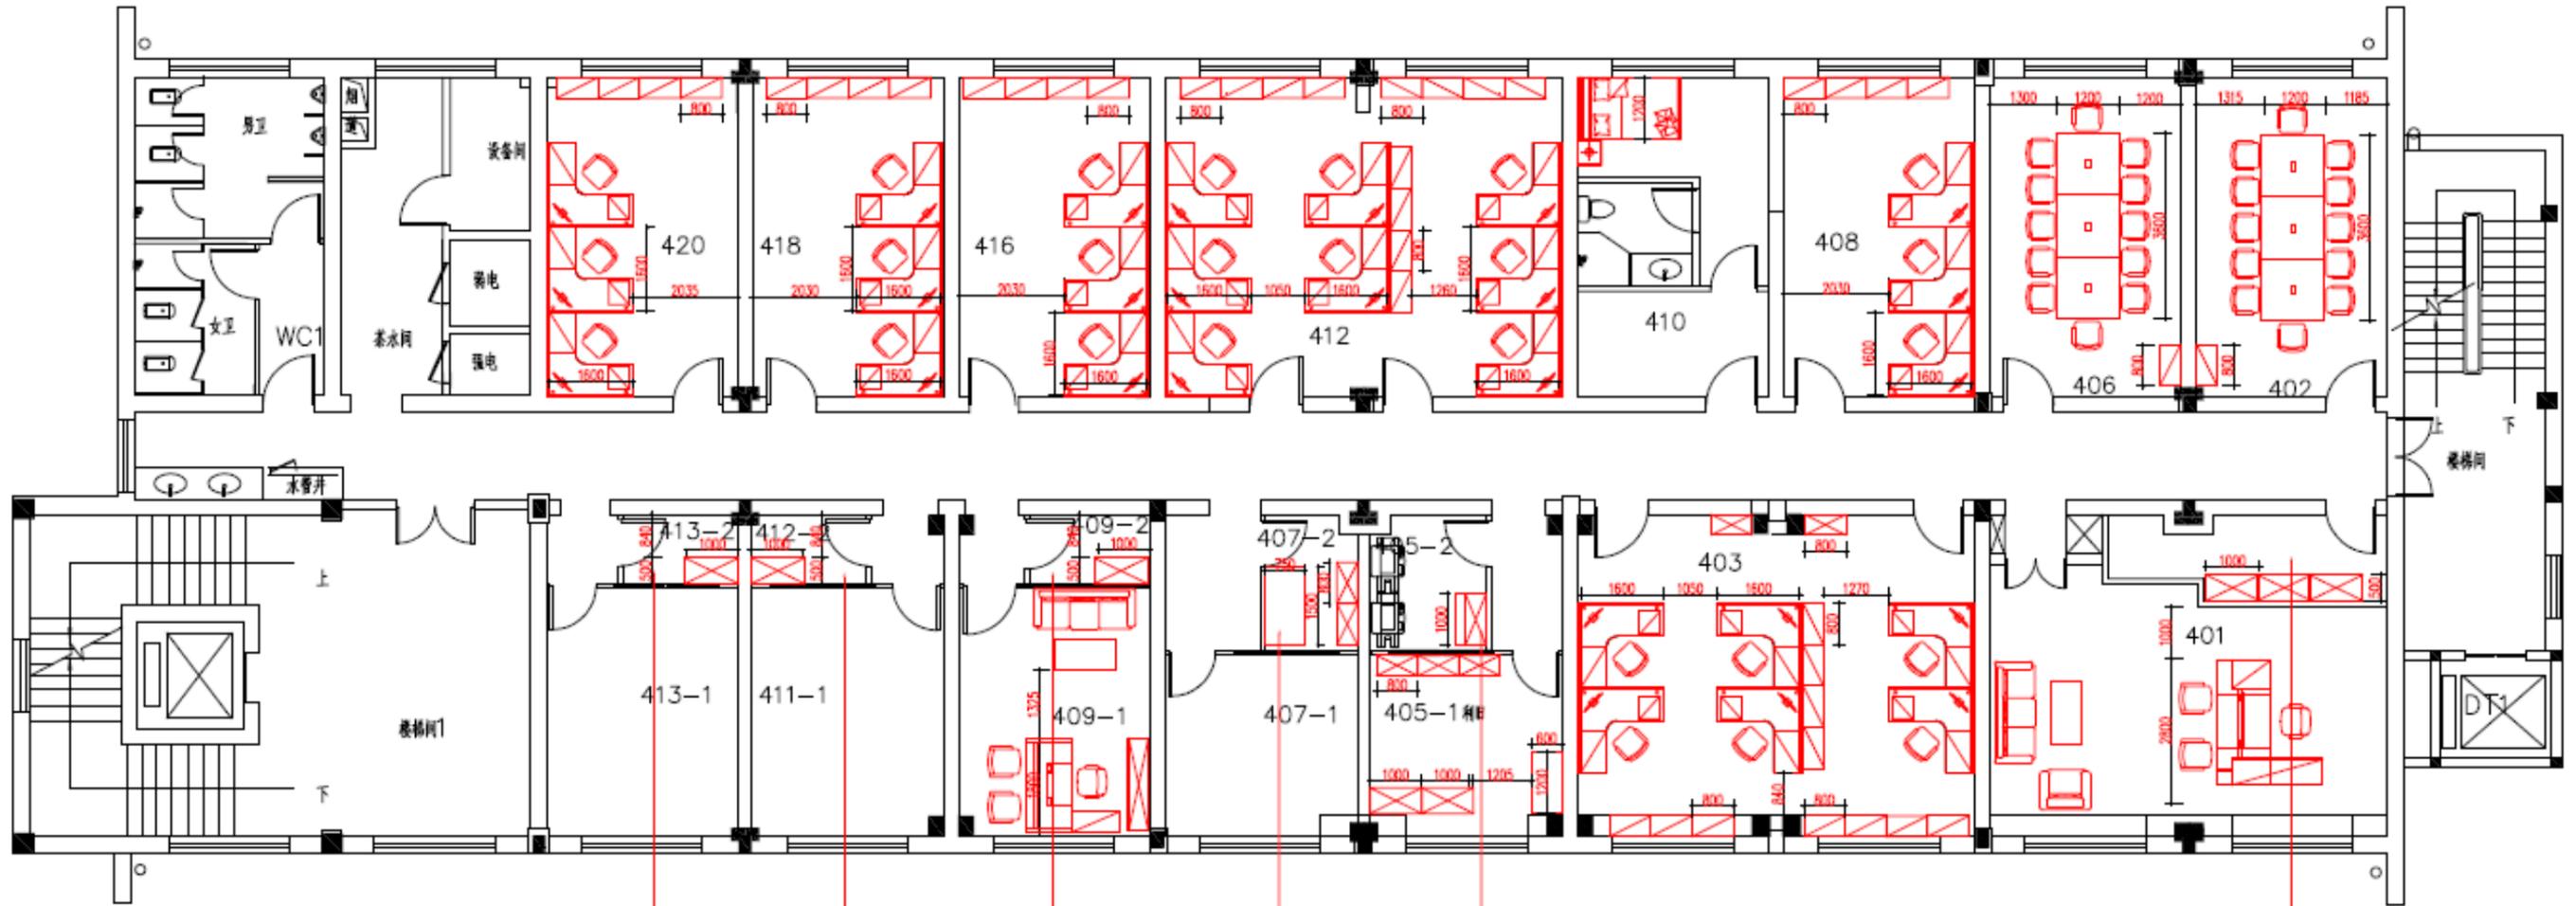

平面模板总建筑面积为：604m²；

高层领导办公室：1间；

中层领导办公室：1间；

小会议室：2间；

职员工位数：26个；

值班室：1间；

矿泉水、桶装水、货架

推车、工具 货架

废纸、纸巾、架子、操作台

档案资料室、柜子、操作台

打印室—3台打印机、1台电脑、需要操作台、柜子等

清洁用品、椅子 货架、操作台