


80C 户型示意图

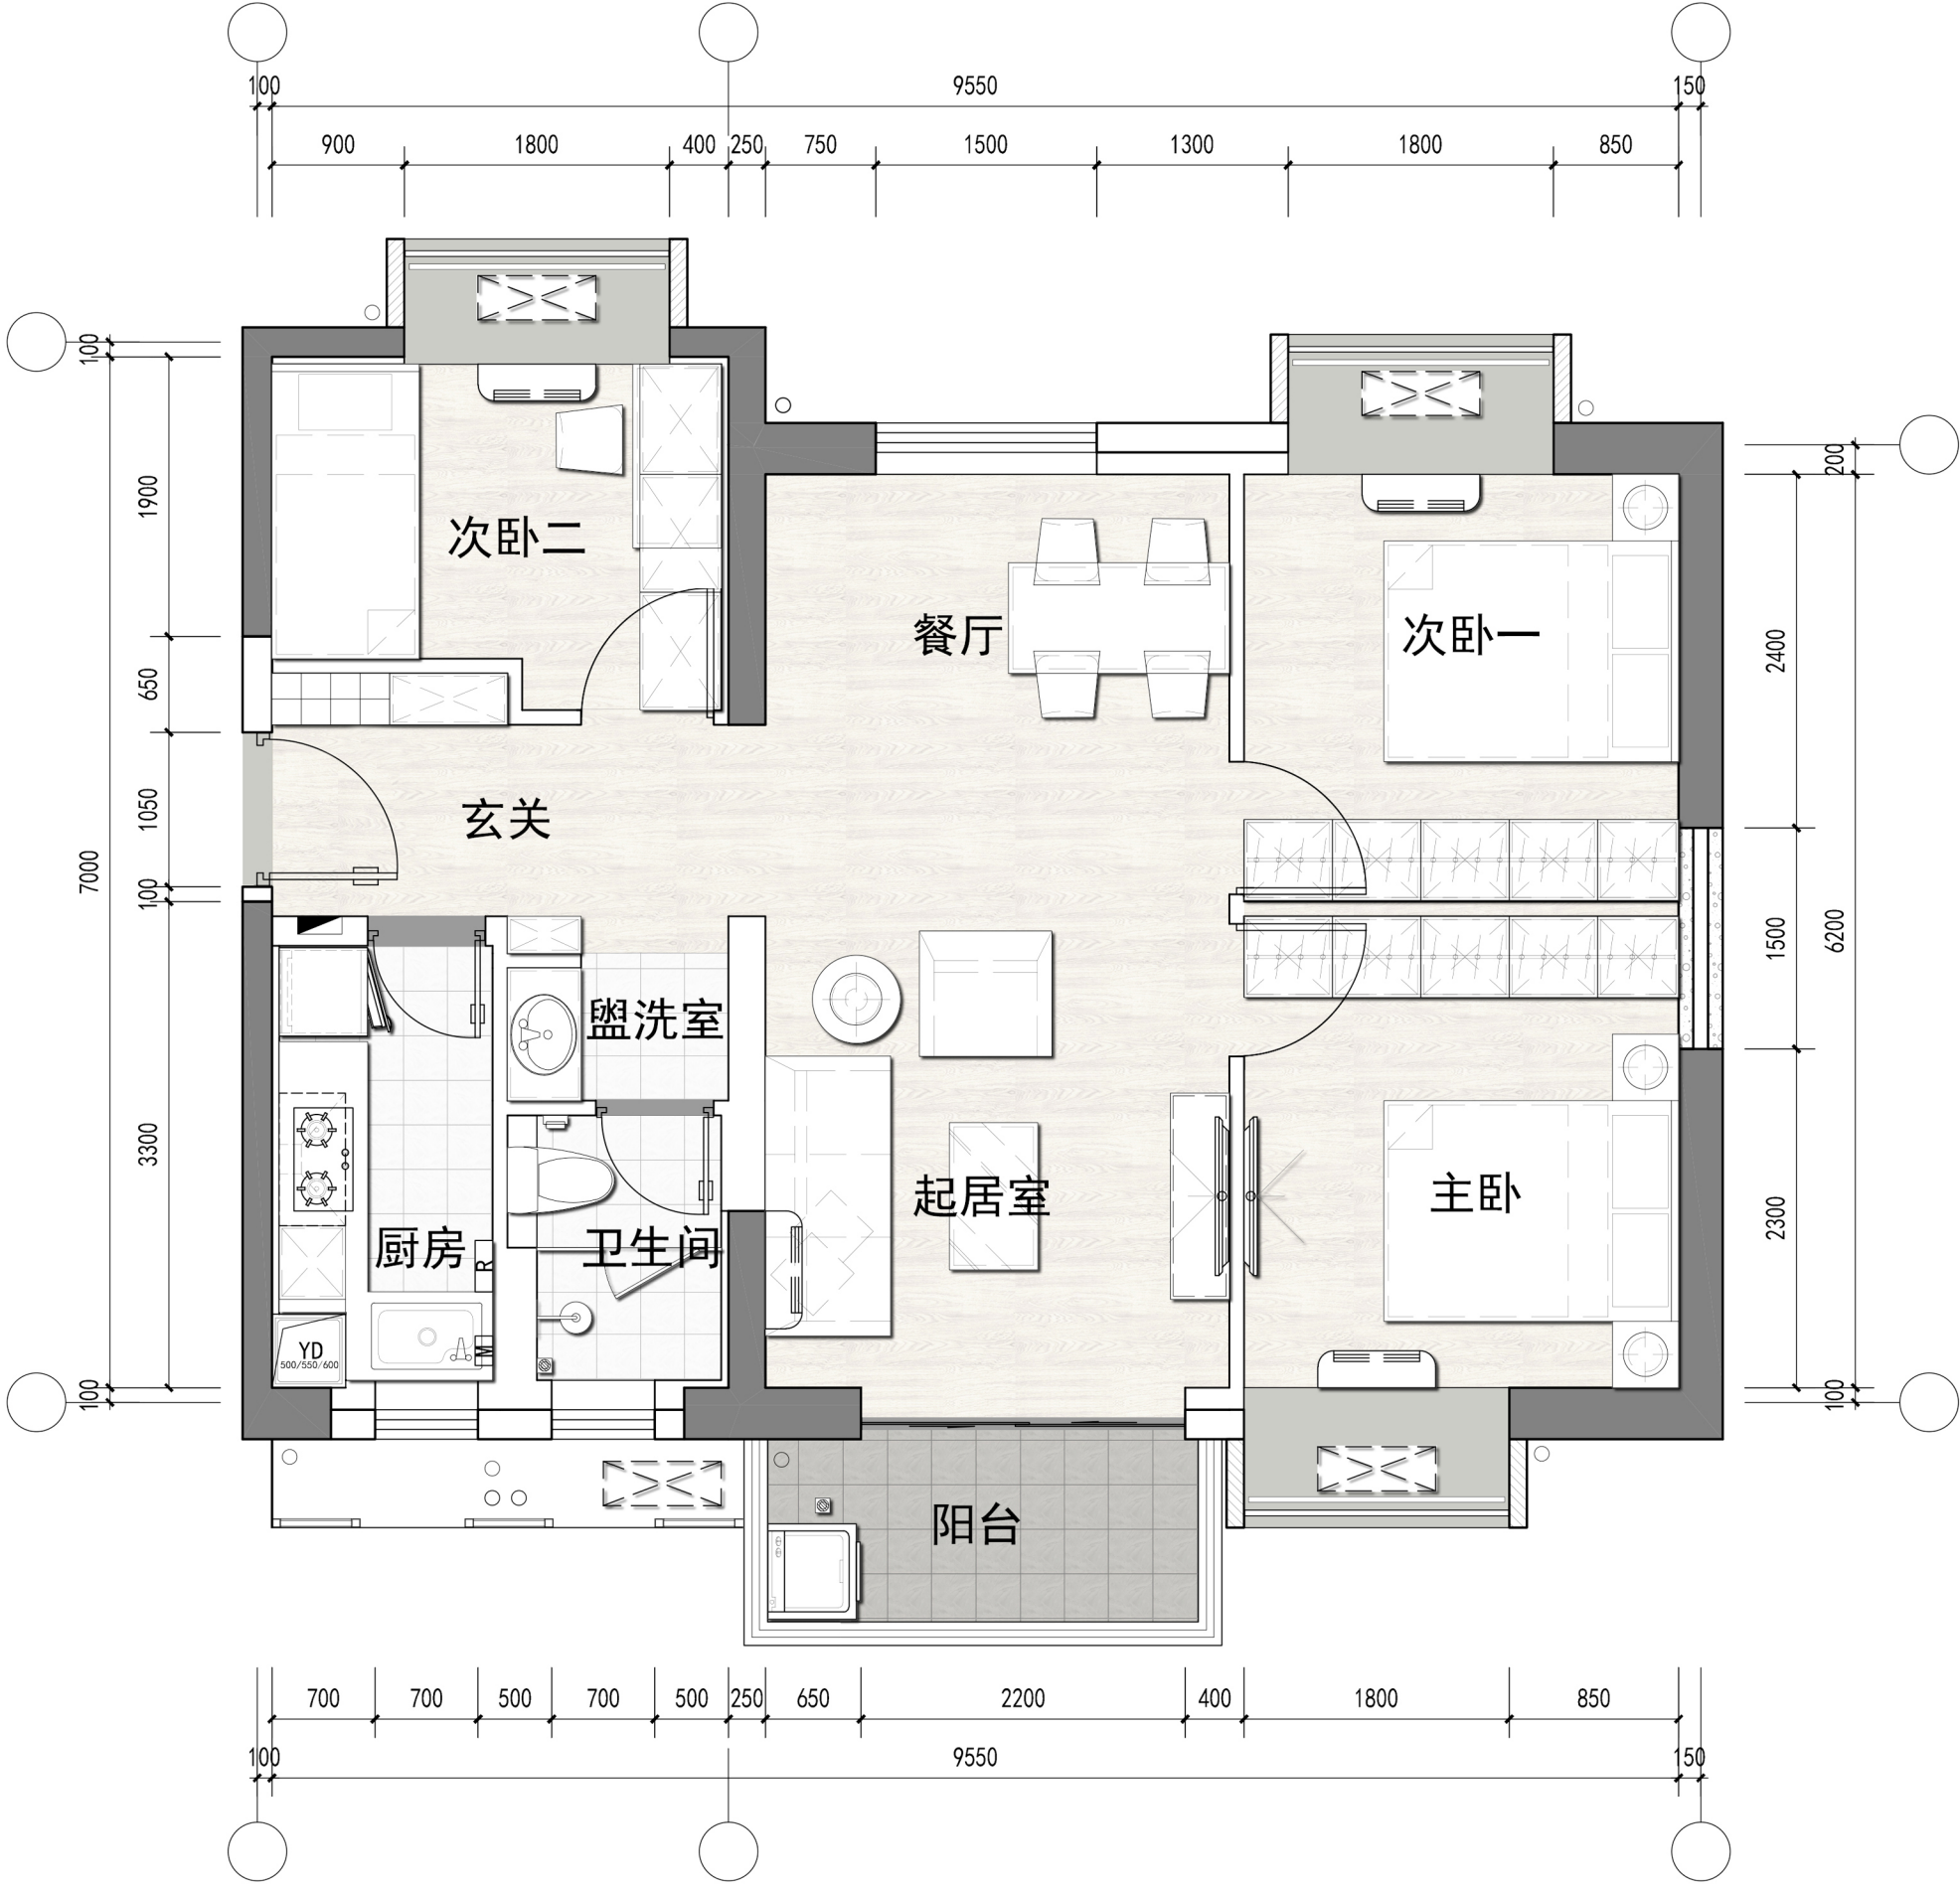

三室两厅一卫 建面约 80 m²

温馨提示：

- 1、图示为设计尺寸，最终尺寸以现场交付为准；
- 2、具体建筑面积以深圳市地籍测绘大队的竣工测绘报告为准；
- 3、图中家具摆放位仅供参考。